


Responsabile Unico del procedimento
Ing Raffaele SERPICO

Progettazione
arch. L. Graziano
arch. G. Menale

Titolo elaborato
Planimetria con interventi -
Rete Fognaria

scala	codice opera	livello di progettazione	argomento	numero	revisione	data
VIABNOB	PE	IM	01	01		09/2019


Sezione stradale Tipo

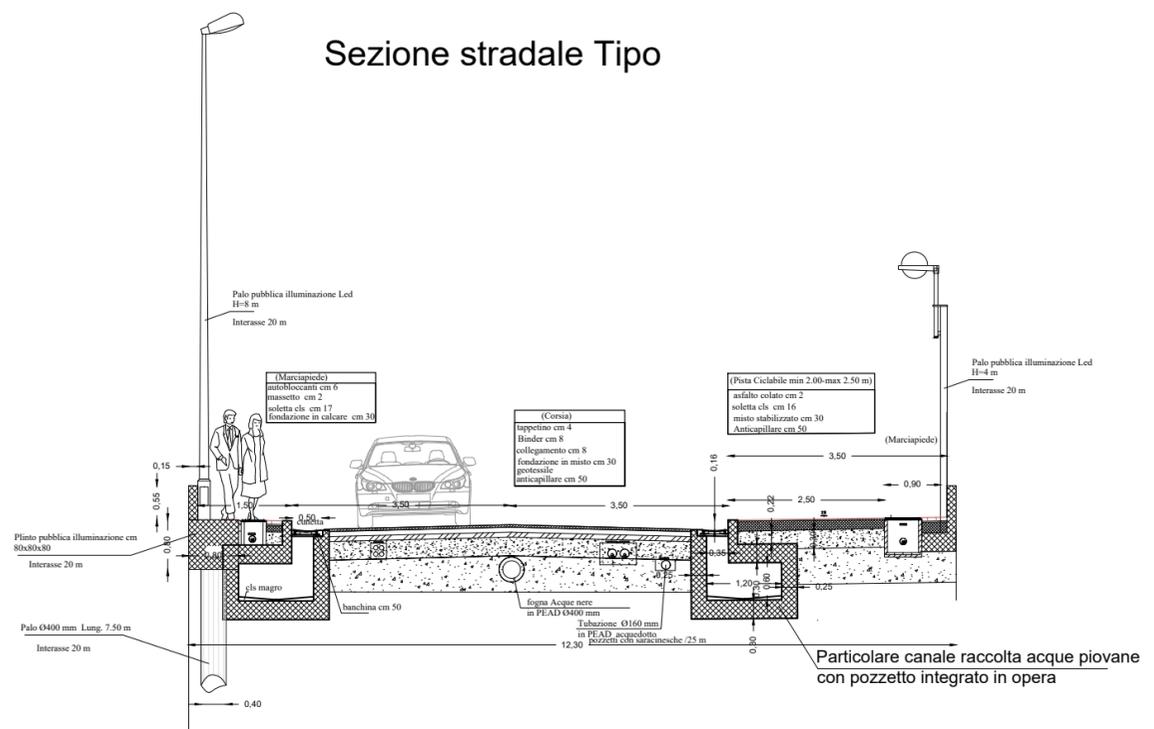


Particolare Pozzetto prefabbricato

Se utilizzato


PIANTA

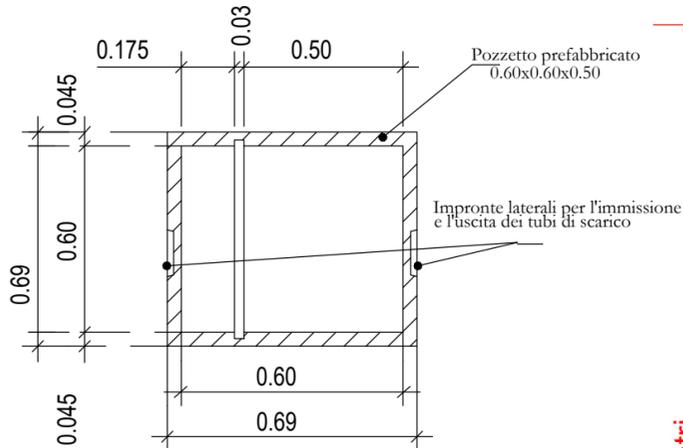

SEZIONE

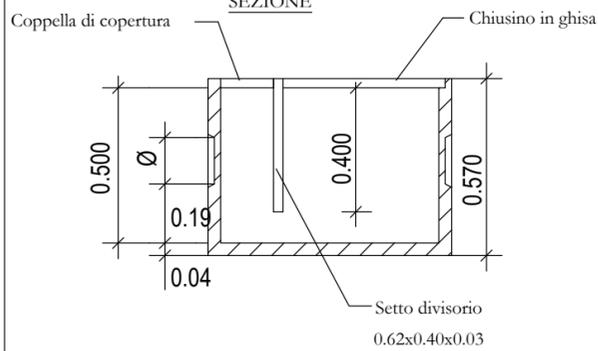


Pozzetto realizzato con elementi prefabbricati in cemento vibrato, munito di impronte laterali per l'immissione di tubi Ø 160, posto in opera su un letto di calcestruzzo R'ck 150 - Sp.= 10 cm. I pozzetti saranno sistemati lungo tutti i tracciati delle fogne di progetto ad un interasse di circa 25.00 mt. da entrambi i lati della sede stradale.

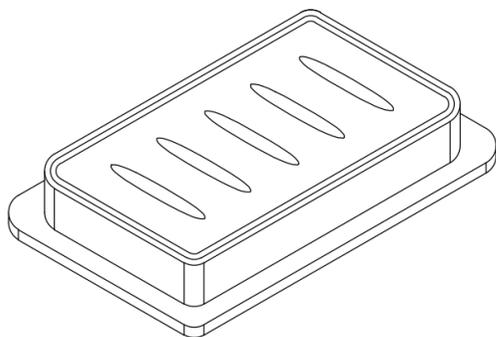

Le caditoie previste saranno del tipo in ghisa per traffico pesante.

Tratto stradale Tipo tra due sezioni

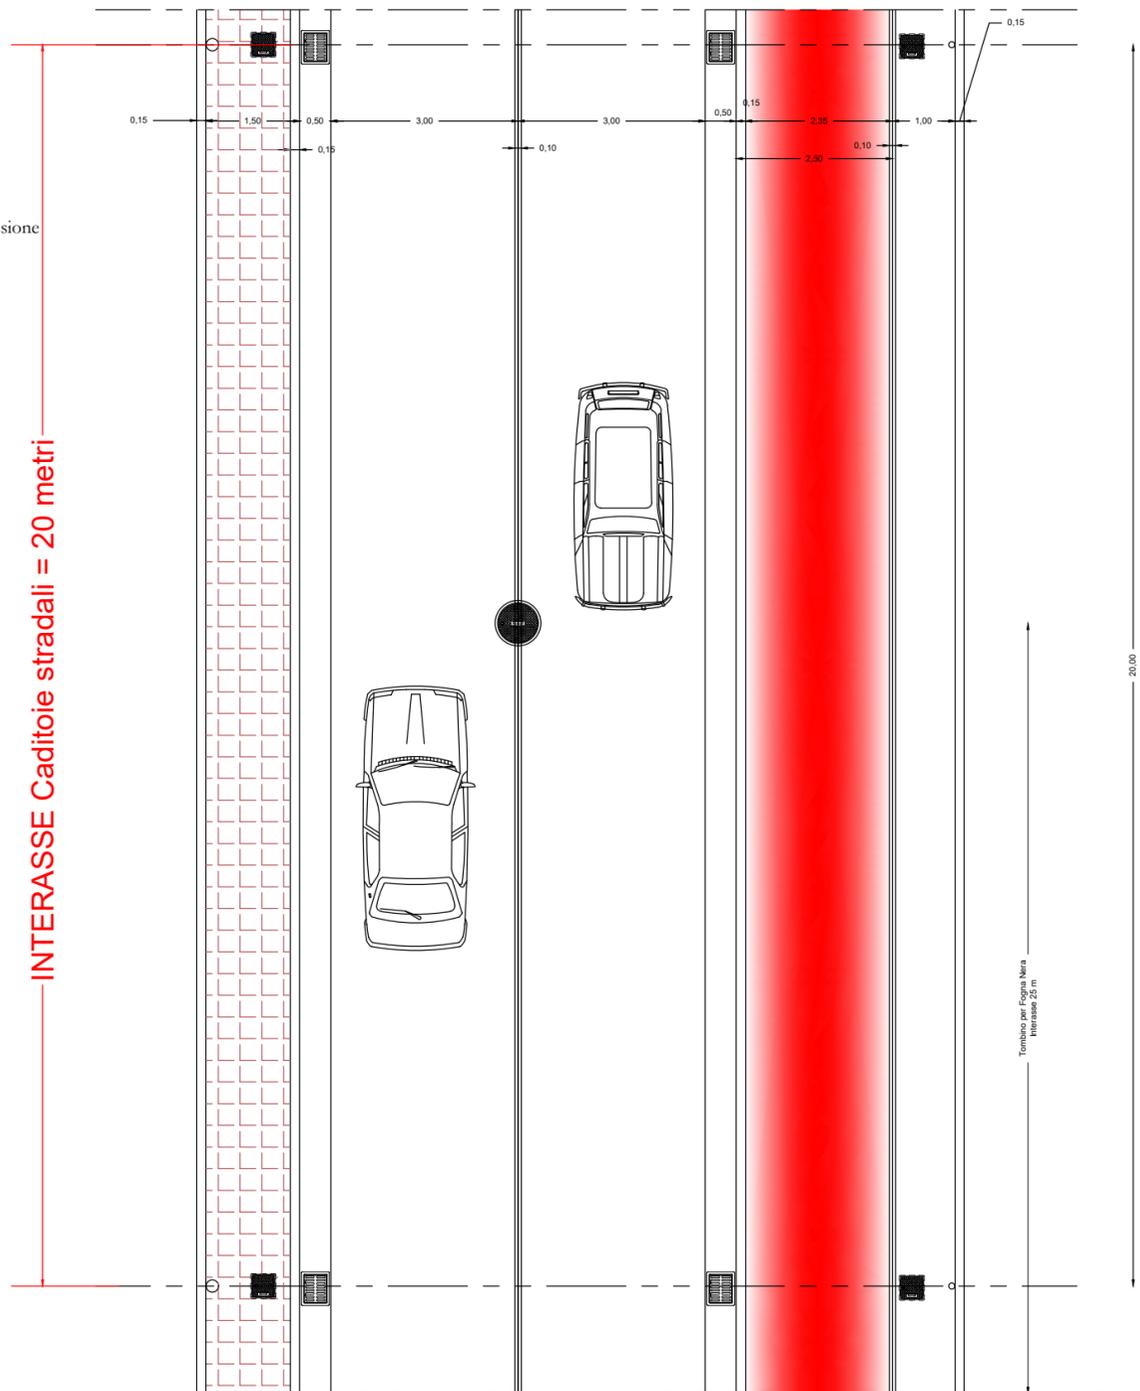

scala 1:50