

COMUNE DI AVERSA
Provincia di Caserta

Lavori di adeguamento funzionale e di messa in
sicurezza di Via Nobel


PROGETTO ESECUTIVO

Responsabile Unico del procedimento
Ing Raffaele SERPICO

Progettazione
arch. L. Graziano
arch. G. Menale

Titolo elaborato
Particolari interventi -
Pubblica illuminazione

scala	codice opera	livello di progettazione	argomento	numero	revisione	data
VIABNOB	PE	IM	04	01	09	2019

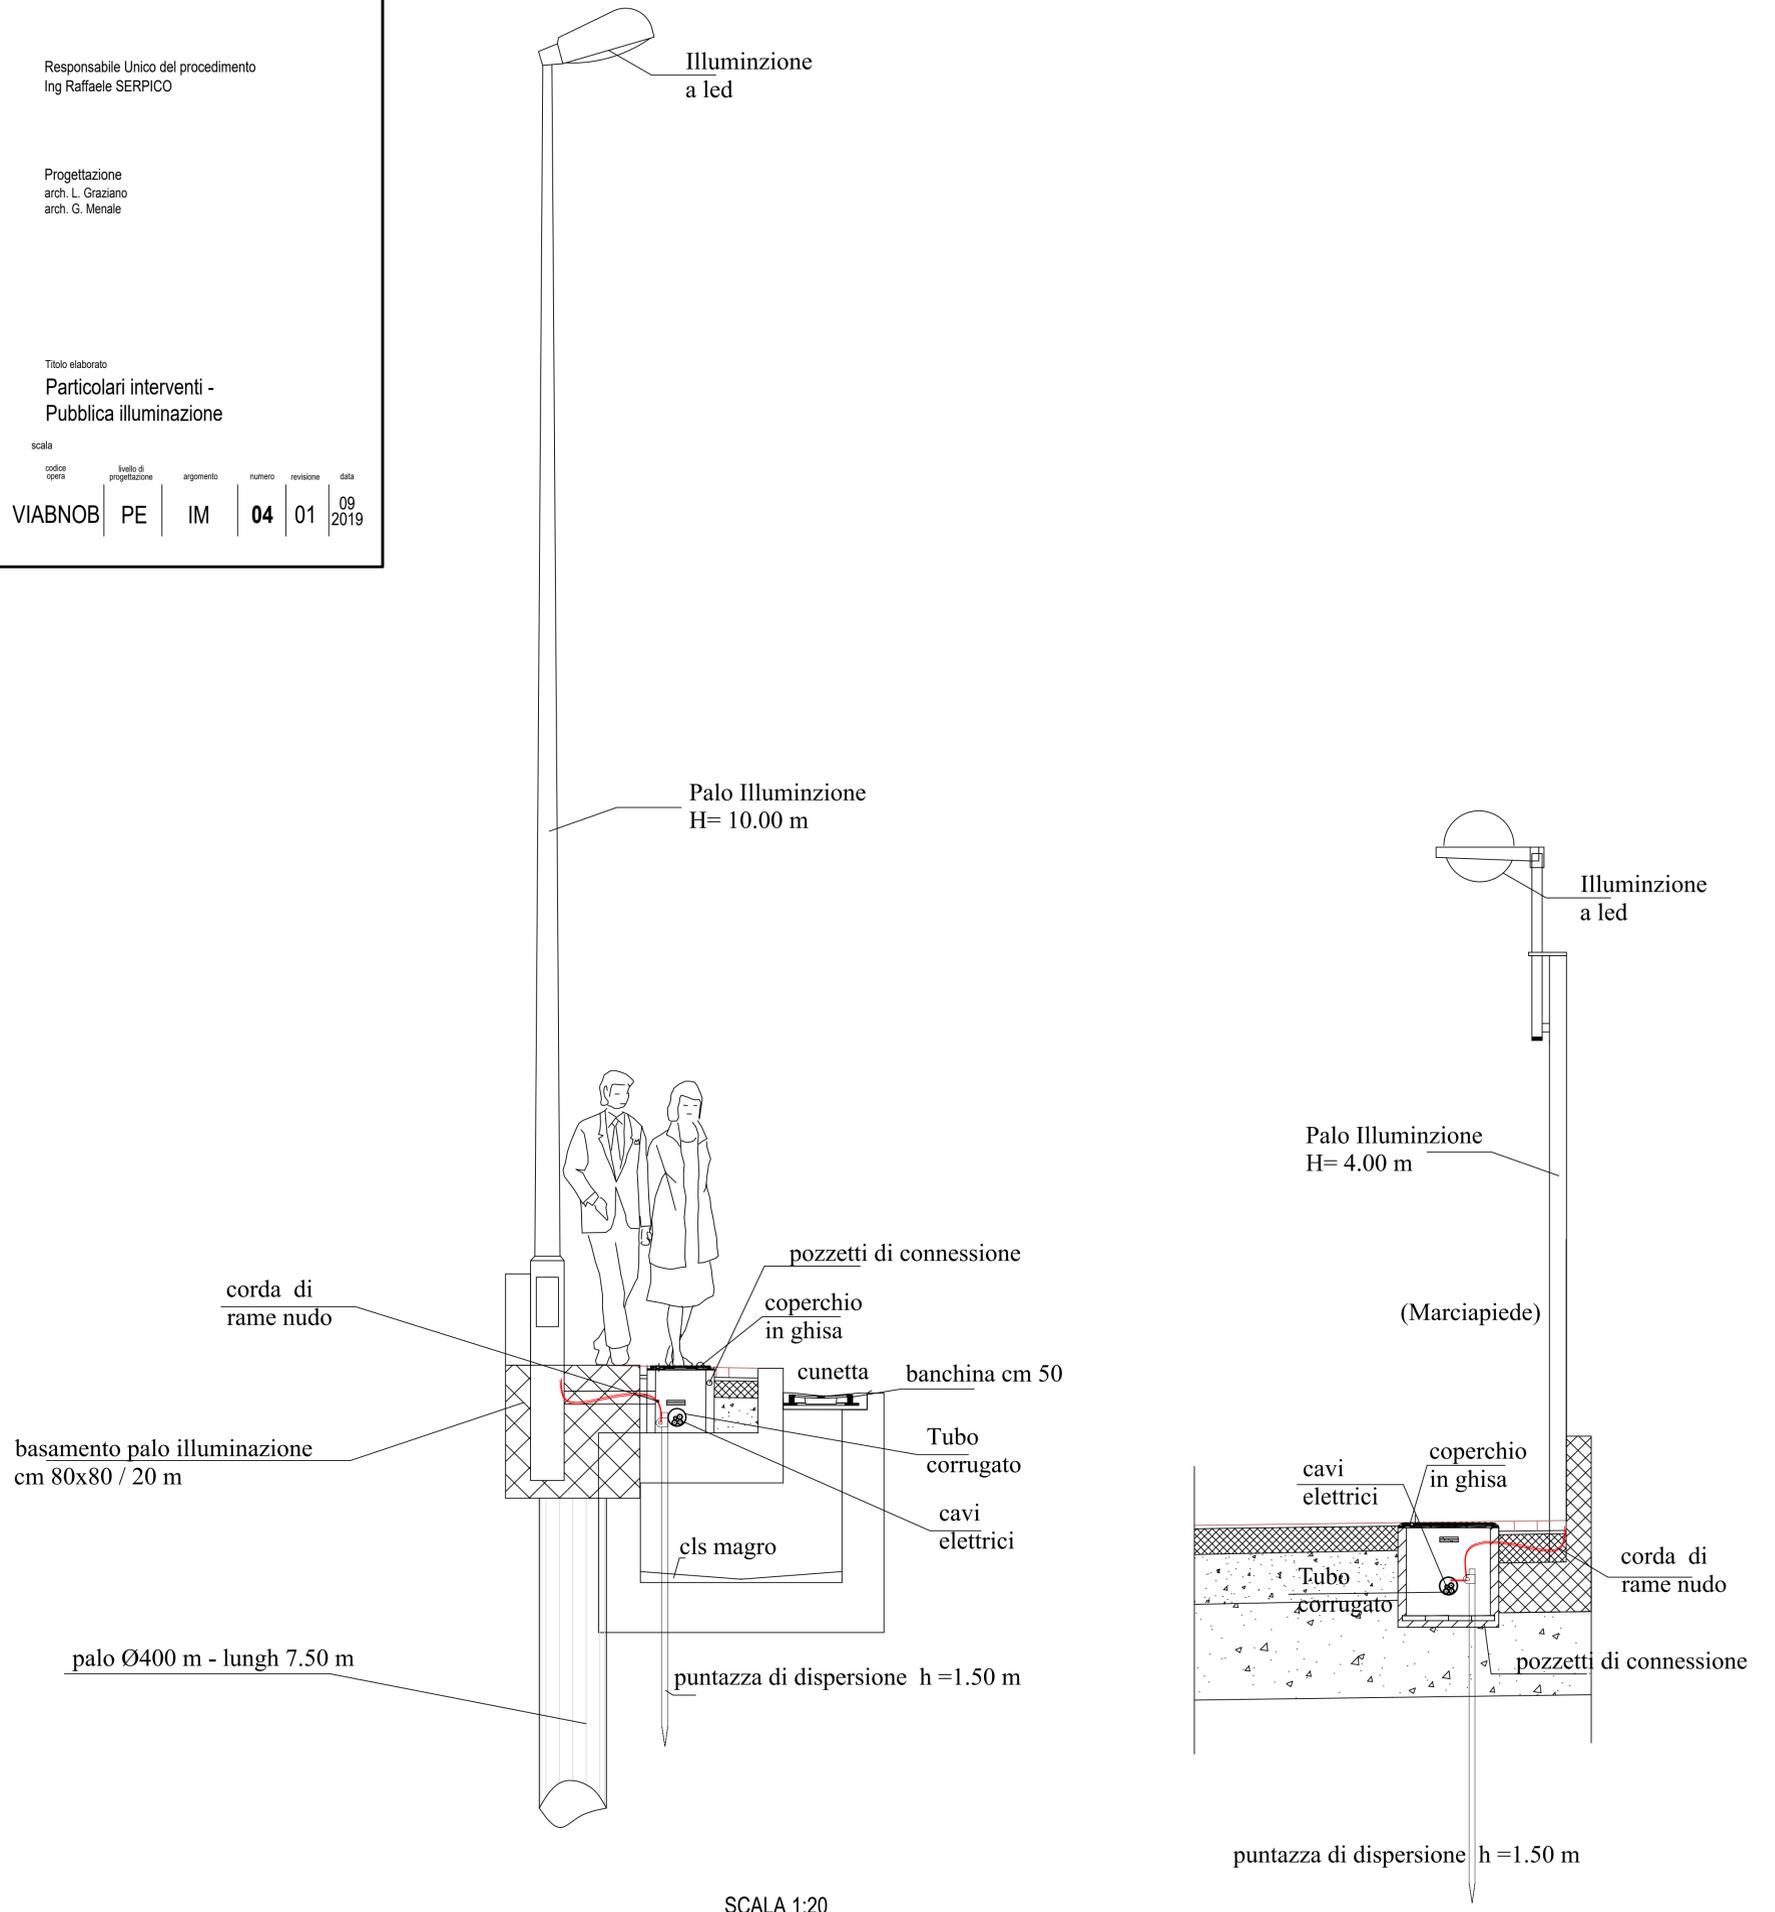

SCALA 1:20

PARTICOLARE PALI ILLUMINAZIONE